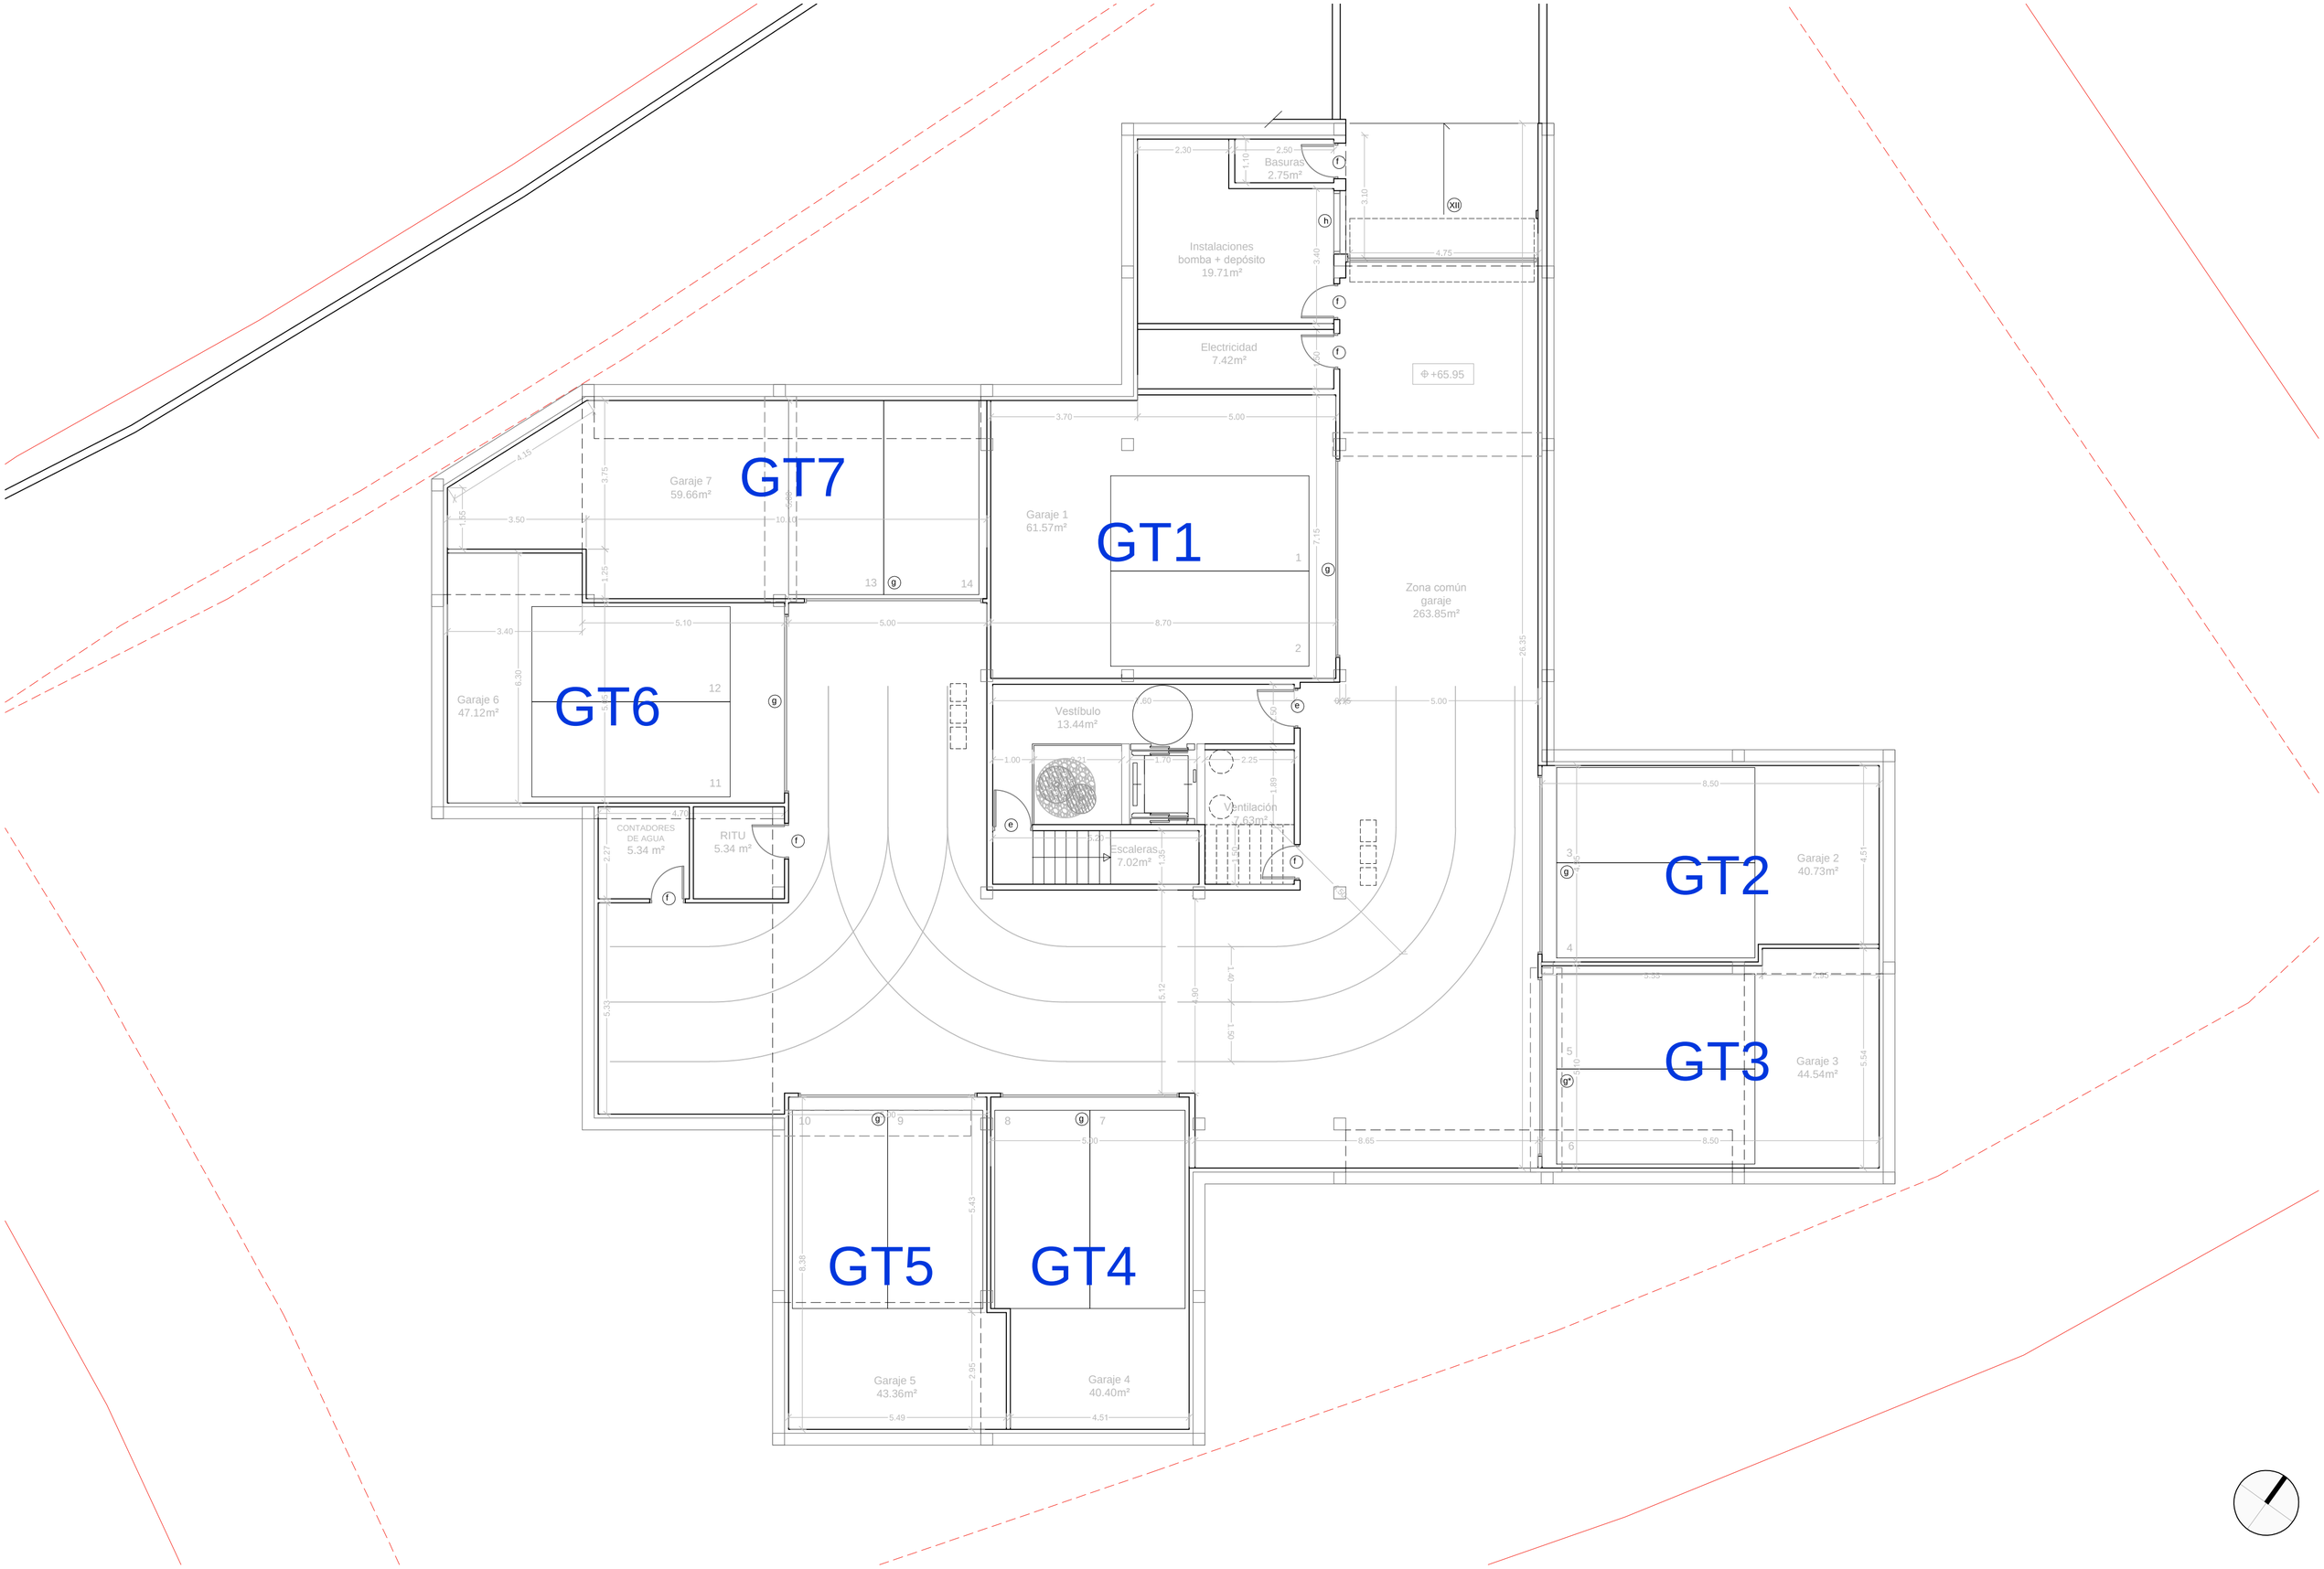

PLANTA SÓTANO